

HLUTI ADALSKIPULAGS REYKJAVÍKUR 1996-2016
STABSETNING DEILISKIPULAGS

SKÝRINGAR:

- MÖRK DEILISKIPULAGS
- NÚVERANDI BYGGINGAR
- BYGGINGAREITUR NÚVERANDI DEILISKIPULAG
- BYGGINGAREITUR FYRIR STIGAÐUS
- LÖÐAMÖRK
- k = HÆÐARKÓTI Í METRUM




TRYGGVAGÖTU 17 · 101 REYKJAVÍK · Sími 525 8900

KLEPPSVÍK

KLEPPSVÍK YFIRLITSKORT

EFNI:	
MKV:	1:2000 1:1000
DAGS:	30.08.06 112-YFIRLITSKORT-300806 NR:
UNDIRSKRIFT:	KT:
ARKITEKTAR GUNNAR OG REYNIÐ SF	
LAUGAVEGI 32b 101 REYKJAVÍK GUNNAR FRÍÐJÓRNSON ARKITEKTI FAI REYNIÐ ADAMSSON ARKITEKTI FAI	SÍMI: 551 1300 FAX: 552 4911 NETFANG: arkg@simnet.is TEKNI:

YFIRLITSMYND

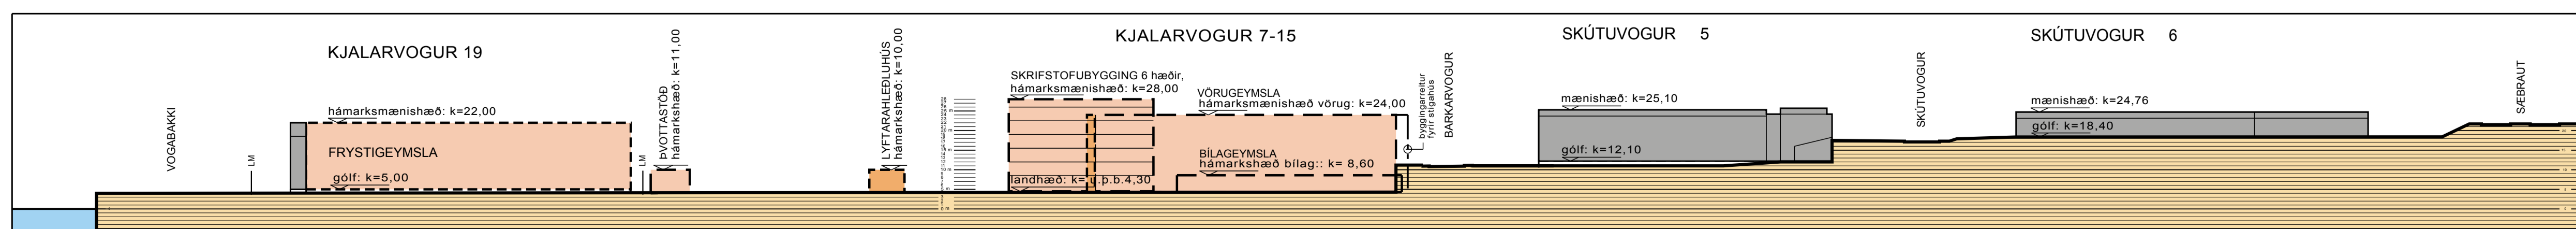

SNEIDING 1-1 mkv. = 1:1000