


Gildandi deiliskipulag var samþykkt 22.02.2017 m.kv. 1:2000

Deiliskipulagsbreyting þessi sem fengið hefur meðferð í samræmi við ákvæði 2.mgr. 43.gr skipulagslaga n. 123/2010 var samþykkt í/á \_\_\_\_\_ þann \_\_\_\_\_ 20\_\_.



Tilagan var grenndarkynnt frá \_\_\_\_\_ 20\_\_ með afhugasemdrafest til \_\_\_\_\_ 20\_\_.

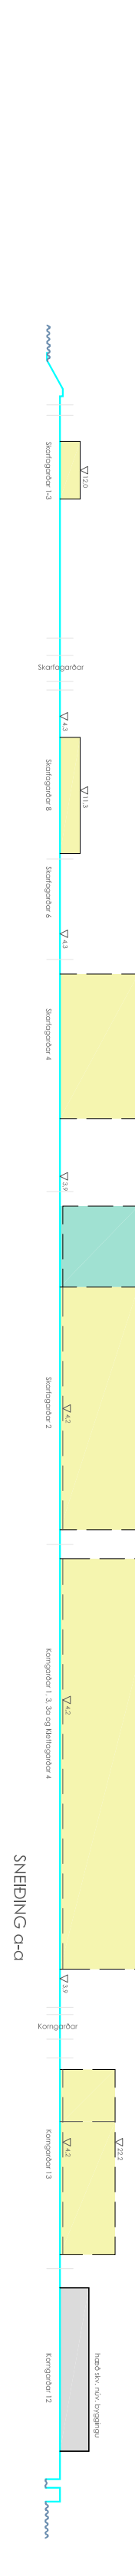

Auðýsing um gildistöku breytingarinnar var birt í B-deldi Stjórnartíðinda þann \_\_\_\_\_ 20\_\_.

TEKNING | VINNSLU  
03.09.2019

Tilloga að breytingu á deiliskipulagi m.kv. 1:2000

verkrn. 14-04 tekning 05-04 breyting

SKIPULAGSBREYTING  
SKARFAGARÐAR 2  
Í gildi er deiliskipulag Skarfabakki - Kleittasvæði samþykkt 03.11.2011, breytt 19.03.2014, 22.02.2017, 23.06.2017 og 23.07.2019.  
Átröktun deiliskipulagsbreytingar á við um löðina n. 2 við Skarfabakki eingöngu.

SKARFAGARÐAR 2 BREYTINGAR  
Byggingareitir er stækkar að hluta á norðvestur horni reilists. Nýlingarhlutfall jarðhæðar fer úr 0.5 í 0.56 og nýlingarhlutfall millipalla verður 0.25.  
Að öðru leyti gilda fyrri skilmálar.

G.Oddur Viðisson  
220564-4369  
arkitekti FAI

dap  
development architecture property  
Tímanagata 4 101 Reykjavík  
s:6604200 arkitekti@dap.is www.dap.is